


売買物件案内書(土地)		住宅用地	取引態様	媒介		
所在地	所 在	新潟市東区中山七丁目634番9,633番15				
	住 所	新潟市東区中山七丁目20番4号		地図情報		
価 格		総額	1,300 万円		坪単価 24.0万円	
土地面積		[公簿]	178.98 m ² 54.14 坪(想定)			
			他 私道部分 5.94坪(想定) 総面積 198.64m ²			
土地	地目	宅地		現況	建物有(解体予定)	
	間口	約9.82m		奥行	約18.23m	
	形状	正型		方位	南西	
	道路	北西 私道(位置指定道路)		道路幅	約4.0m	
		※今後確定測量予定				
制限	都市計画	市街化区域				
	建ぺい率	60%		容積率	200%	
	土地権利	所有権		建築基準法第22条 規制有		
	用途地域	第一種中高層住居専用地域				
設備	電気	東北電力(選択可能)		ガス	都市ガス	
	排水	公共下水		水道	公営	
交通	鉄道	JR		駅名		
	バス	新潟交通		バス停		
学校区		竹尾小学校 徒歩約11分・木戸中学校 徒歩約25分				
備考		現在空き家となっております。				
引渡		建物解体後更地にてのお引き渡しとなります。				

株式会社ニューエイ不動産
新潟市西区真砂1丁目13番32号
TEL025-211-3088 Fax025-211-3089



新潟市 都市計画情報

令和6年9月24日

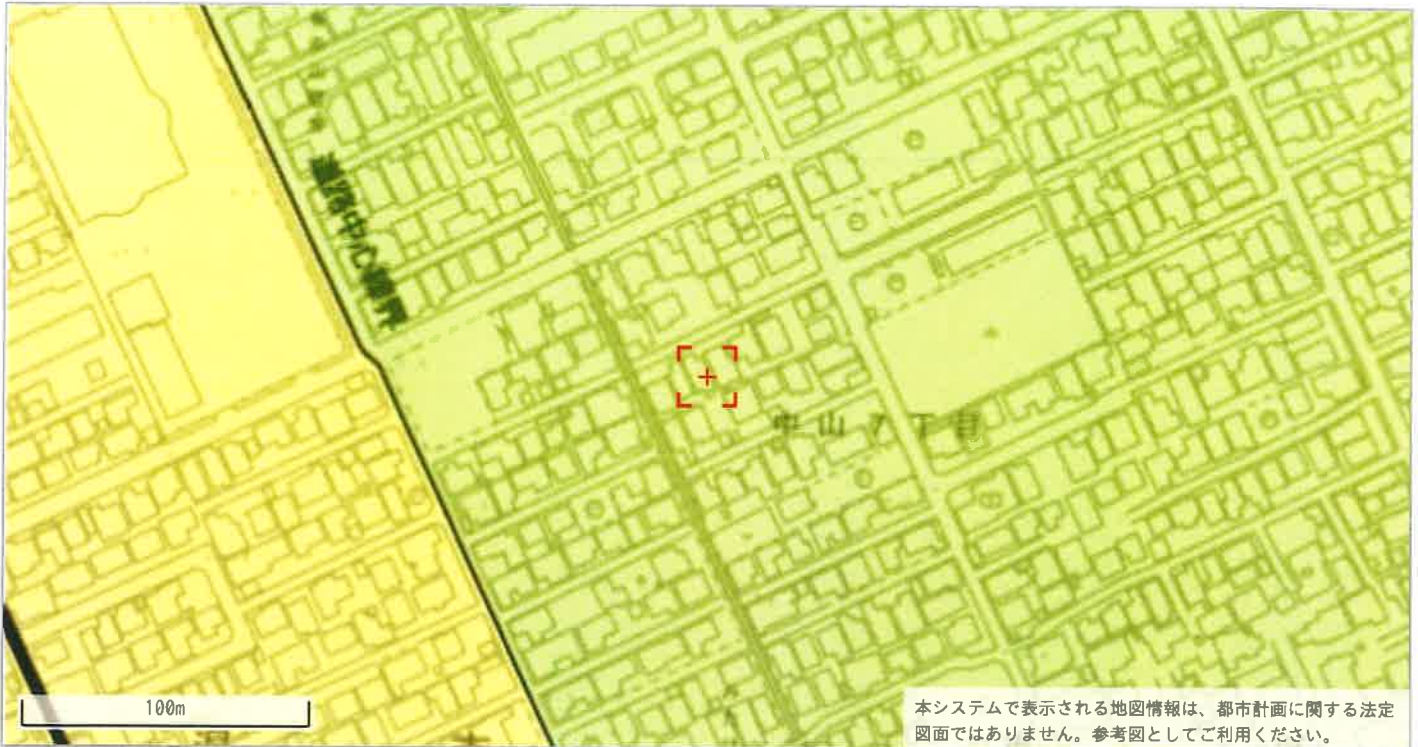

本システムで表示される地図情報は、都市計画に関する法定図面ではありません。参考図としてご利用ください。

◆都市計画決定の内容


項目名		値	項目名		値
行政区		東区	都市計画道路①	路線番号	なし
都市計画区域		新潟都市計画		路線名称	なし
区域区分		市街化区域		代表幅員(m)	なし
用途地域	名称	第一種中高層住居専用地域		告知年月日	なし
	建ぺい率	60		告示番号	なし
	容積率	200	都市計画道路②	路線番号	なし
	絶対高さ制限	なし		路線名称	なし
	外壁後退	なし		代表幅員(m)	なし
特別用途地区		なし		告知年月日	なし
高度地区		なし		告示番号	なし
高度利用地区		なし	都市高速鉄道	路線番号	なし
都市再生特別地区		なし		路線名称	なし
防火・準防火地域		なし	都市計画公園	番号	-----
風致地区	地区名称	なし		名称	-----
	種別	なし	流通業務団地		なし
駐車場整備地区		なし	交通広場	番号	なし
臨港地区		なし		名称	なし
流通業務地区		なし	通路	番号	なし
土地区画整理事業		-----		名称	なし
地区計画		なし		幅員	なし

◆建築形態制限の内容


項目名		値	項目名		値
建築基準法第22条		規制あり	北側斜線制限		なし
容積率		-----	道路斜線制限		△1.25
建ぺい率		-----	隣地斜線制限		20m+△1.25
道路斜線		-----	日影規制		規制あり
隣地斜線		-----			

- ・表示されている法規制内容は、地図上の+マークの地点のものです。
- ・内容は、令和4年5月6日時点のものです。
- ・都市計画に関する法定図面ではなく、公に証明する資料として利用することはできません。
- ・駅西土地区画整理事業以外の市街地開発事業、鳥屋野潟公園以外の都市計画公園は掲載していません。

くらしの情報 > 指定道路情報 > 法第42条第1項第5号

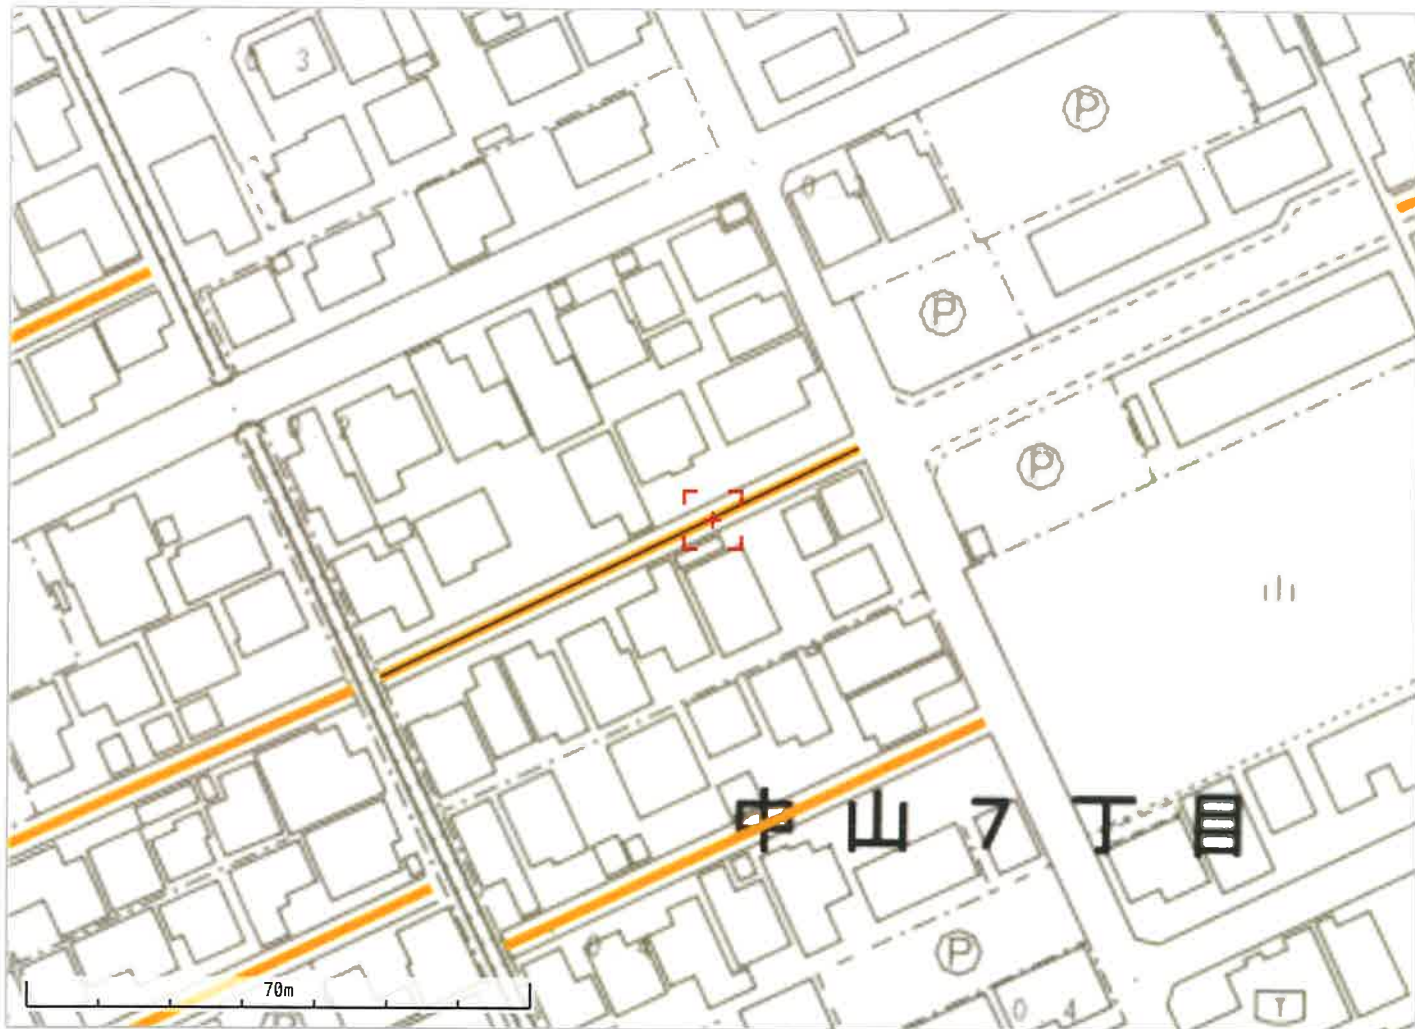

30	
指定番号	30
指定状況	指定
指定年月日	昭和39年10月24日
距離 (m)	74.074
幅員 (m)	4.00

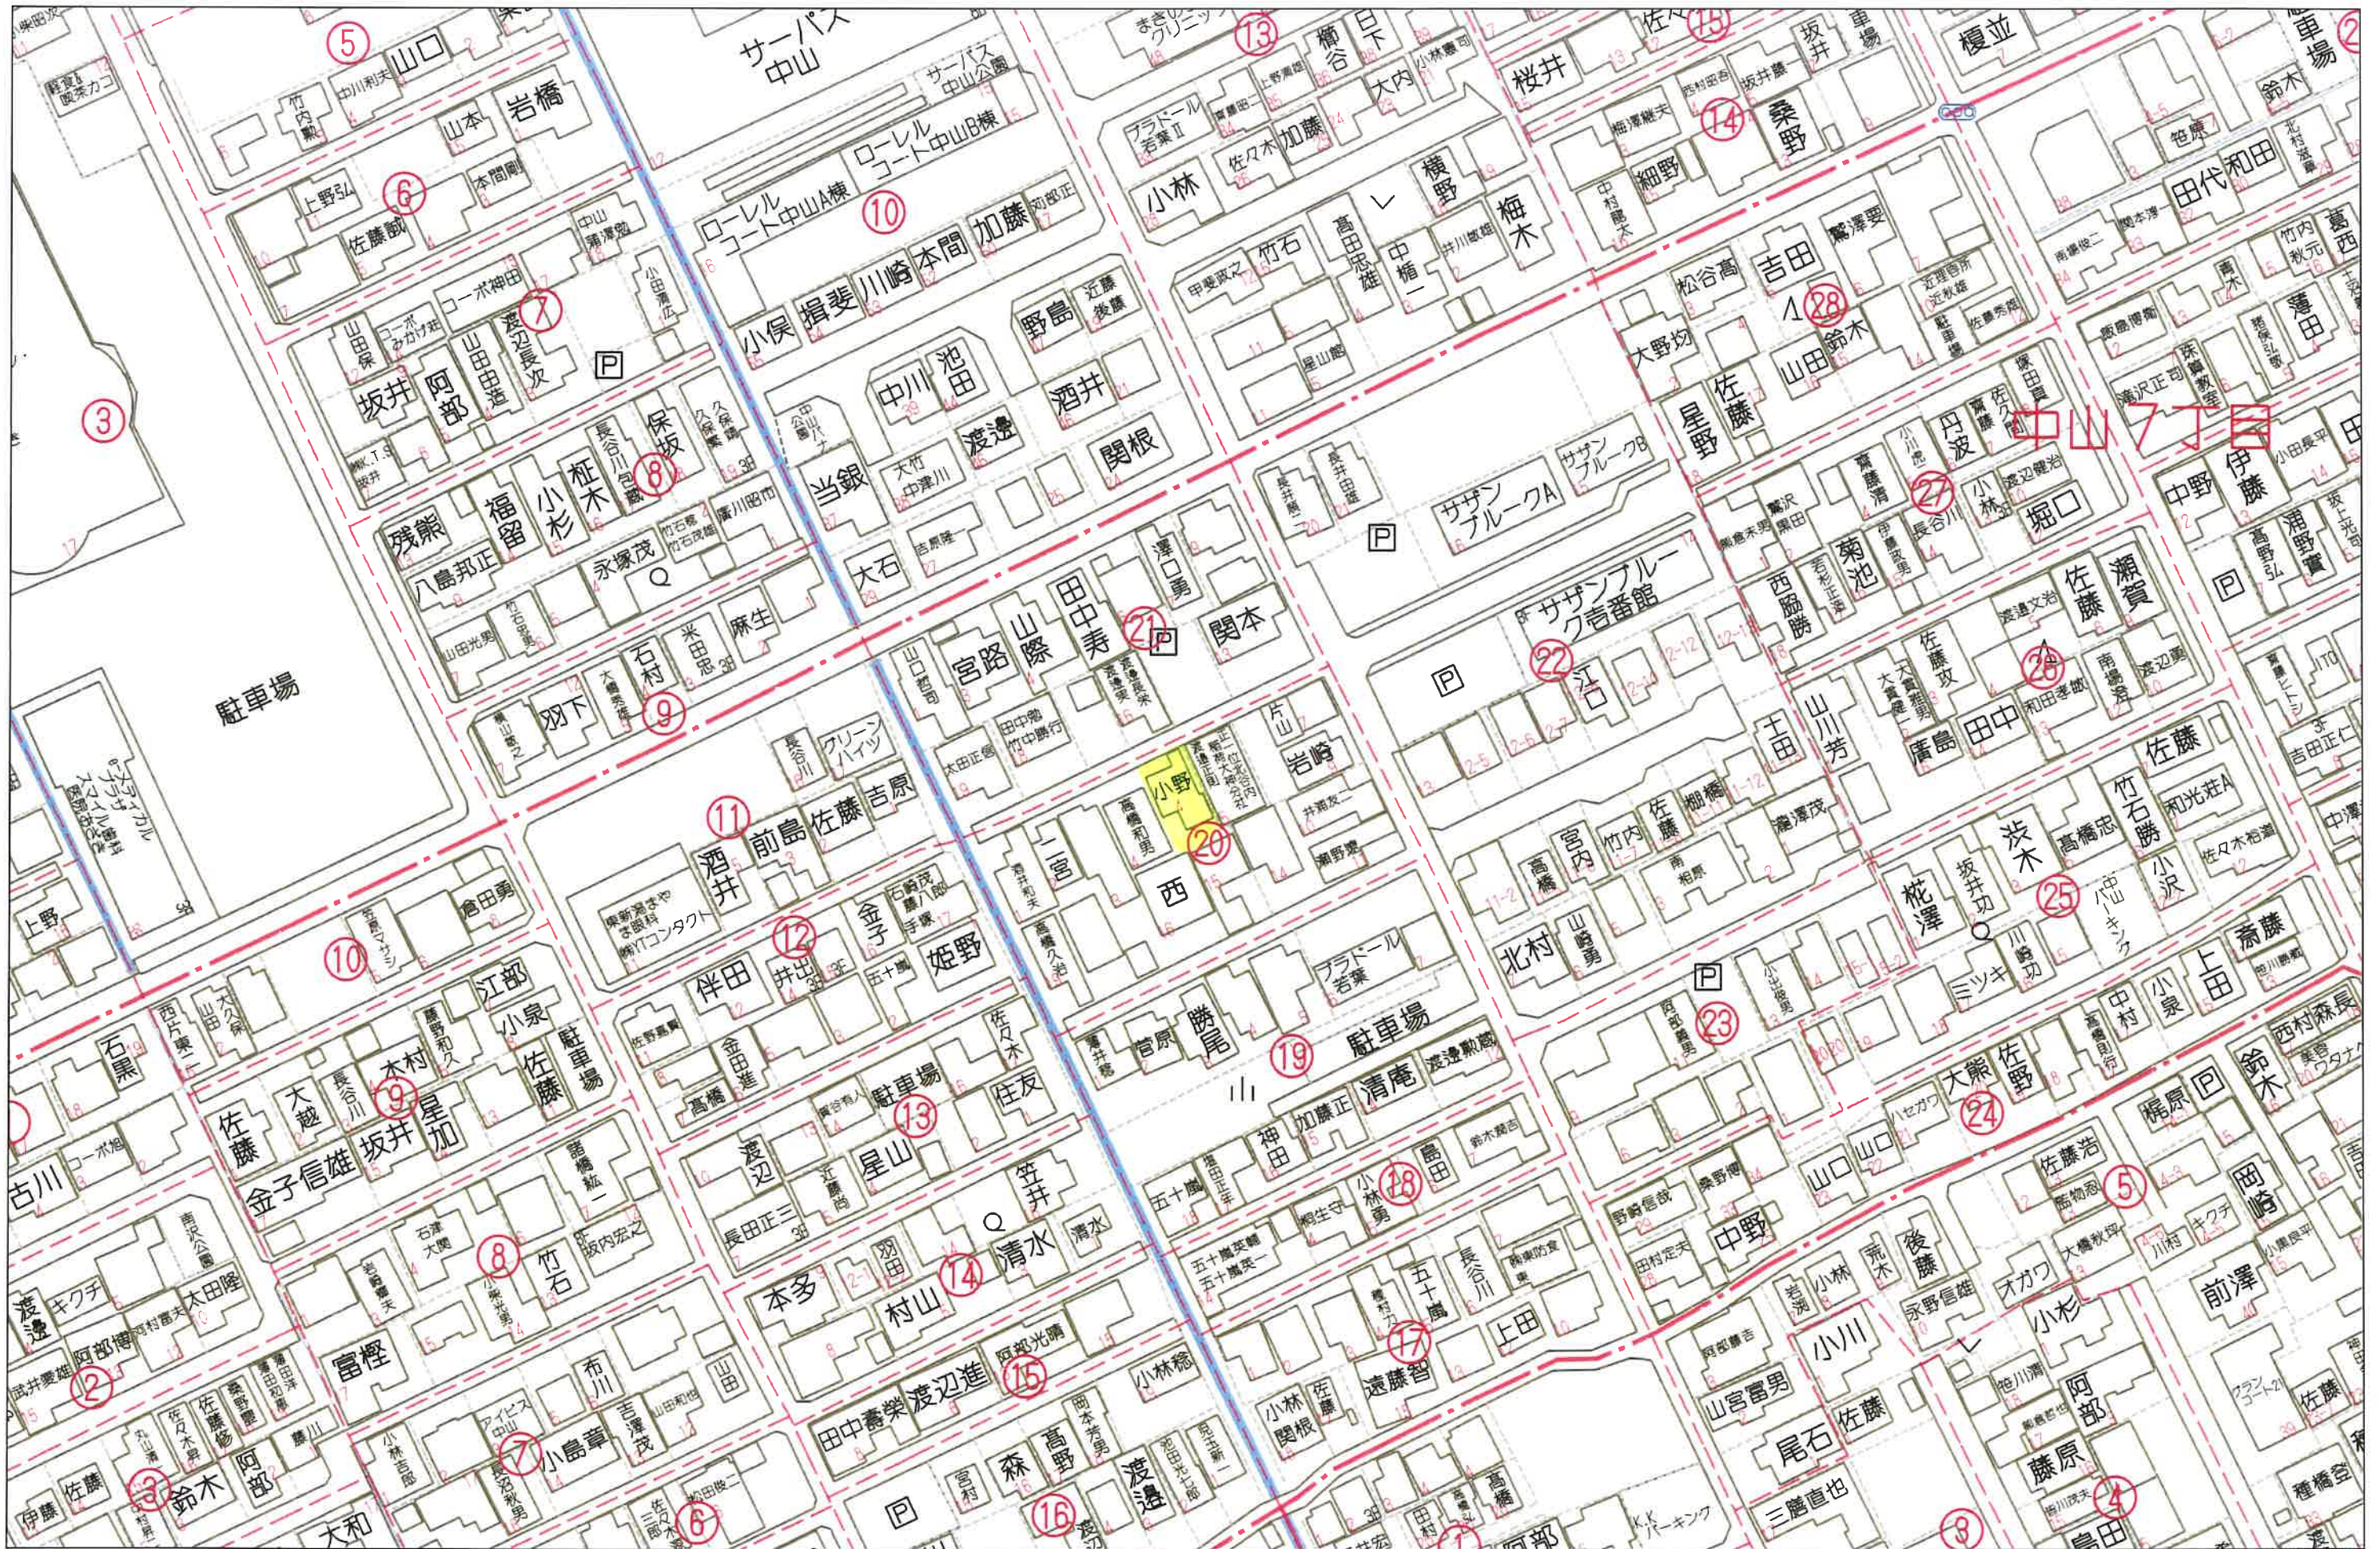


60m

1:1168

イ 630-12 630-51 630-53 683-31 624-6
ロ 630-23 630-52 683-28 630-55 627-12

N

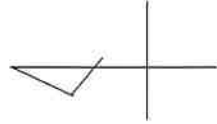

地番区域見出
中山7丁目

請求部分	所在	新潟市東区中山七丁目		地番	634番9	
出力縮尺	1/600	精度区分	座標系番号又は記号	分類	地図に準ずる図面	種類
作成年月日	昭和48年1月10日		備考年月日(原図)	補記事項		土地改良所在図

634-7, 634-10, 634-11, 634-12, 634-13
634-17, 634-1, 634-2, 634-3, 634-4, 634-5, 634-6, 634-8

地番 634-1 ~ 634-13


地積測量図

577777

土地の所在 新潟市東区

振興長 中ノ川

平成19年4月1日区制施行により、
「新潟市東区」に変更

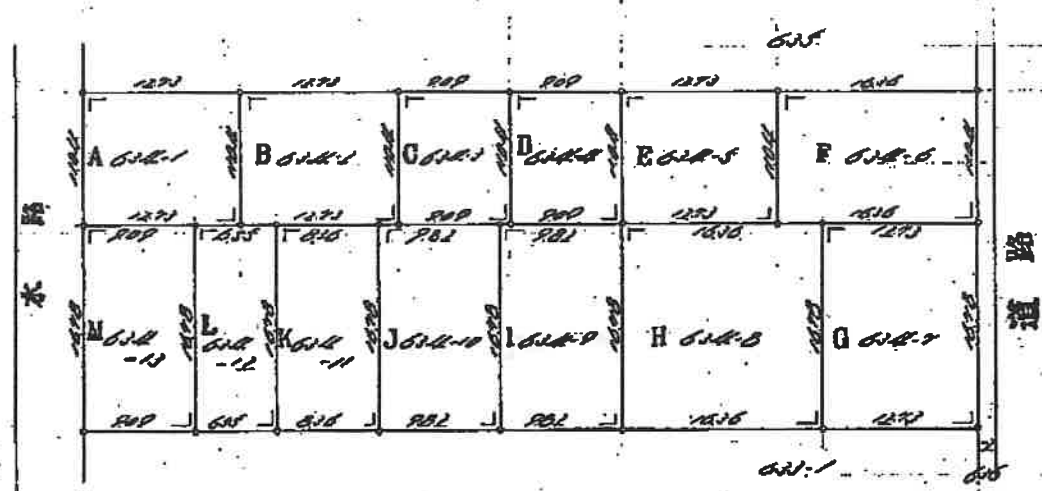

地積計算

A	634-1	1270	×	1104	=	1405392
B	634-2	1270	×	1104	=	1405392
C	634-3	909	×	1104	=	1002536
D	634-4	909	×	1104	=	1002536
E	634-5	1270	×	1104	=	1405392
F	634-6	1636	×	1104	=	1806144
G	634-7	1270	×	1578	=	2006094
H	634-8	1636	×	1578	=	2580108
I	634-9	902	×	1578	=	1422996
J	634-10	902	×	1578	=	1422996
K	634-11	826	×	1578	=	1292808
L	634-12	655	×	1578	=	1032990
M	634-13	909	×	1578	=	1422996

合筆 (634-19)

昭和45年9月10日
作製年月日

作製者

新潟市牡丹山老六
土地家屋調査士 高橋



申請人

五十嵐 隆平

(日調連9)

縮尺 1/600

(日本土地家屋調査士会連合会用紙)

昭和45年9月21日登記

前 633-1

後・新 同一

577774

地 積 測 量 図


地 番

GN-1 GN-12 GN-7

土地の所在

新潟市中央区南区

新潟市中央区南区

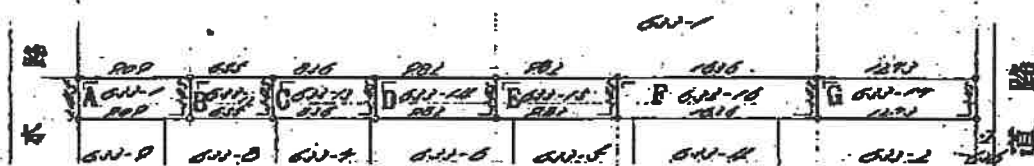平成19年4月1日区制施行により、
「新潟市東区」に変更

地 積 計 算

A	GN-1	900	×	0.45	=	405.00
B	GN-12	655	×	0.45	=	294.75
C	GN-13	910	×	0.45	=	409.50
D	GN-14	902	×	0.45	=	405.90
E	GN-15	902	×	0.45	=	405.90
F	GN-16	1606	×	0.45	=	722.70
G	GN-17	1221	×	0.45	=	549.45

昭和
45
年
9
月
21
日作
製
年
月
日

作 製 者

土地家屋調査士

高 橋

新潟市牡丹山六



申 請 人

五十嵐 隆平

縮 尺

1/600

(日本土地家屋調査士会連合会用紙)

50.9185
昭和・平成45年9月21日登記

2024 年 10 月 1 日

ガス導管調査依頼書（供給照会）

*注意事項をよくお読みになり、お手数ですが本枠内に記入の上、住宅地図裏面図を添付し、調査地点を場所の特定ができるようマークしてFAXにてお送り下さい。調査後FAXにてご回答申し上げます。

ご依頼者名	会社名	株式会社ニューエイ不動産 御中		ご担当者	長井悦子 様	
	ご住所	新潟市西区真砂1丁目13-32				
	電話番号	025-211-3088	FAX番号	025-211-3089		
調査住所	(可能な限り住居表示で記入をお願い申し上げます。)					
物件名称	新潟市 東 区 中山七 丁目 20 番地 4 号					
調査理由	☐ 新 築 ☐ 重 置 ☐ 造 成 ☒ 不動産売買 ☐ 不動産鑑定 ☐ その他 () (目的を必ずご記入下さい)	現地の状況	更地・ ☒ 既存(小野嶺 邸)			
		計 画 内 容				
		【家庭用】	戸 建 (棟)			
			集合住宅 (分譲・賃貸 階 戸)			
		【業務用】	事務所・店舗・テナントビル			
			店舗付住宅・工場・他()			
【造成】	区 画					
予定工期	着工 月〜竣工 月・未定					

注意事項

*この依頼書にて行う照会は、お客様の設計・不動産鑑定などの参考資料として

◆ご指定の敷地周辺のガス本支管の埋設状況

◆ご指定の敷地に対する引込管（供給管）の有・無

を情報提供するものです。提供する内容は、当社所有のガス管に関する情報に限定し、お客様に付随する情報や敷地内のガス管の状況、その他お客様の財産に属するガス設備に関する情報は含みません。

*敷地内のガス管の状況等を確認したい場合には、別途ご相談ください。

*提供する情報については、その正確性および完全性を保証するものではありません。

*掘削工事等のための資料としてはご使用になれません。掘削工事・建設工事等を実施する場合はガス管の損傷による事故を防止するためにも、必ず事前に下記までお問合せ下さい。

道路上の工事の場合：北陸ガス(株) 新潟供給センター 供給管理グループ TEL 025-228-7011

敷地内の工事の場合：北陸ガス(株) 新潟供給センター 供給保全グループ TEL 025-228-7012

*都市ガスを新たに敷設する場合、敷設する道路の管理者や所有者の都合により道路を掘削できない場合があります。

*月〜金曜17時以降、土・日・祝日のお問い合わせにつきましては、翌営業日の対応とさせていただきます。

*ご記入いただいた会社名・氏名・電話番号などの情報は、本調査の他に、ガス及びガス機器に関連する商品・サービス情報等のお知らせなどに利用させていただくために、ガス小売事業者へ開示する場合があります。ただし、これについて承諾いただけない場合は開示いたしません。その際は、下の□に✓点をご記入下さい。

☐ 開示について承諾しない

【回答欄(弊社記入)】

回答日: 2024 年 10 月 2 日

ガス本管状況(別添の配管図をご参照ください。)

☒ 都市ガス低圧本支管が整備されています。

北 道路に口径 50 mmの本支管が整備されています。

道路に口径 mmの本支管が整備されています。

☐ 都市ガス低圧本支管が未整備です。

☐ 供給区域外

本支管の延長等、供給検討が必要となります。ガスの使用計画等を添えて、別途お申込みが必要となります。

引込管 ☒有 (口径 30 mm) ☐無 ガス種 13A

負担金 ☒無 *低圧本支管が整備済みの場合でもガスの使用計画によっては、本支管の入替等、供給検討が必要となり、負担金がわかる場合があります。
☐別途計算要

担当者 設備工事グループ (印) (H)・T・他

《FAX送付先》

北陸ガス(株) 新潟供給センター 設備工事グループ TEL 025-228-7002

FAX (025) 224-0492


※番号のお掛け間違いの無いよう、確認の上お掛け下さい。

2019.07

253493



縮尺1/500

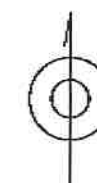

<備考>

◆ご提供している情報は、以下のチェック項目です。

- ☒ご指定の敷地周辺のガス本支管の埋設状況
- ☒ご指定の敷地に対する引込管（供給管）
- ☐その他

◆この導管照会については、お客さまの設計・不動産鑑定などの参考資料として情報提供させていただくものです。

◆提供する情報については、その正確性および完全性を保証するものではありません。

◆掘削工事等のための資料としてはご使用になれません。

北陸ガス株式会社

2024/10/02

下水道管理図



注)ご提供している下水道台帳図は、現地を正確かつ詳細に測量したものではありませんので、図面と現地が整合しないことがあります。
この図面をご利用される場合は、下水道施設の位置などを現地で調査・確認のうえご利用ください。
家屋、道路、水路等の位置・形状・大きさ・境界等は参考です。従って、この図面を権利関係に使用することはできません。

1/500

0m 12.5m 25m 37.5m 50m

令和6年9月2日 16:01:07
新潟市

新潟市給配水戸番図(管路状況は現状と異なる場合があります)





記号表示凡例	
—	配水管
—	導水管
—	送水管
—	排水管
—	他管路
—	不明管
⊗	ブロック仕切弁
⊙	減圧弁
⊕	配水池
⊖	ポンプ
⊗	ブースターポンプ
○	通常交点
△	管径変更点
▽	管種変更点
◁▷	管径+管種変更点
⊙	ドレン
⊖	管末
⊖	工事界
⊖	管径+工事界
⊗	仕切弁(導・送・配)
⊗	消火栓
⊗	空気弁
⊗	流量計
⊗	逆止弁
⊗	止水栓(配・I型)
⊗	止水栓(配・四角型)
⊗	給水管
⊗	メータ
⊗	集合メータ
⊗	給水交点
⊗	給水分岐点
⊗	仕切弁(給)
⊗	止水栓(給・I型)
⊗	止水栓(給・四角型)

10m

1:500

目的外利用・複写禁止

新潟市水道局

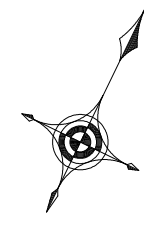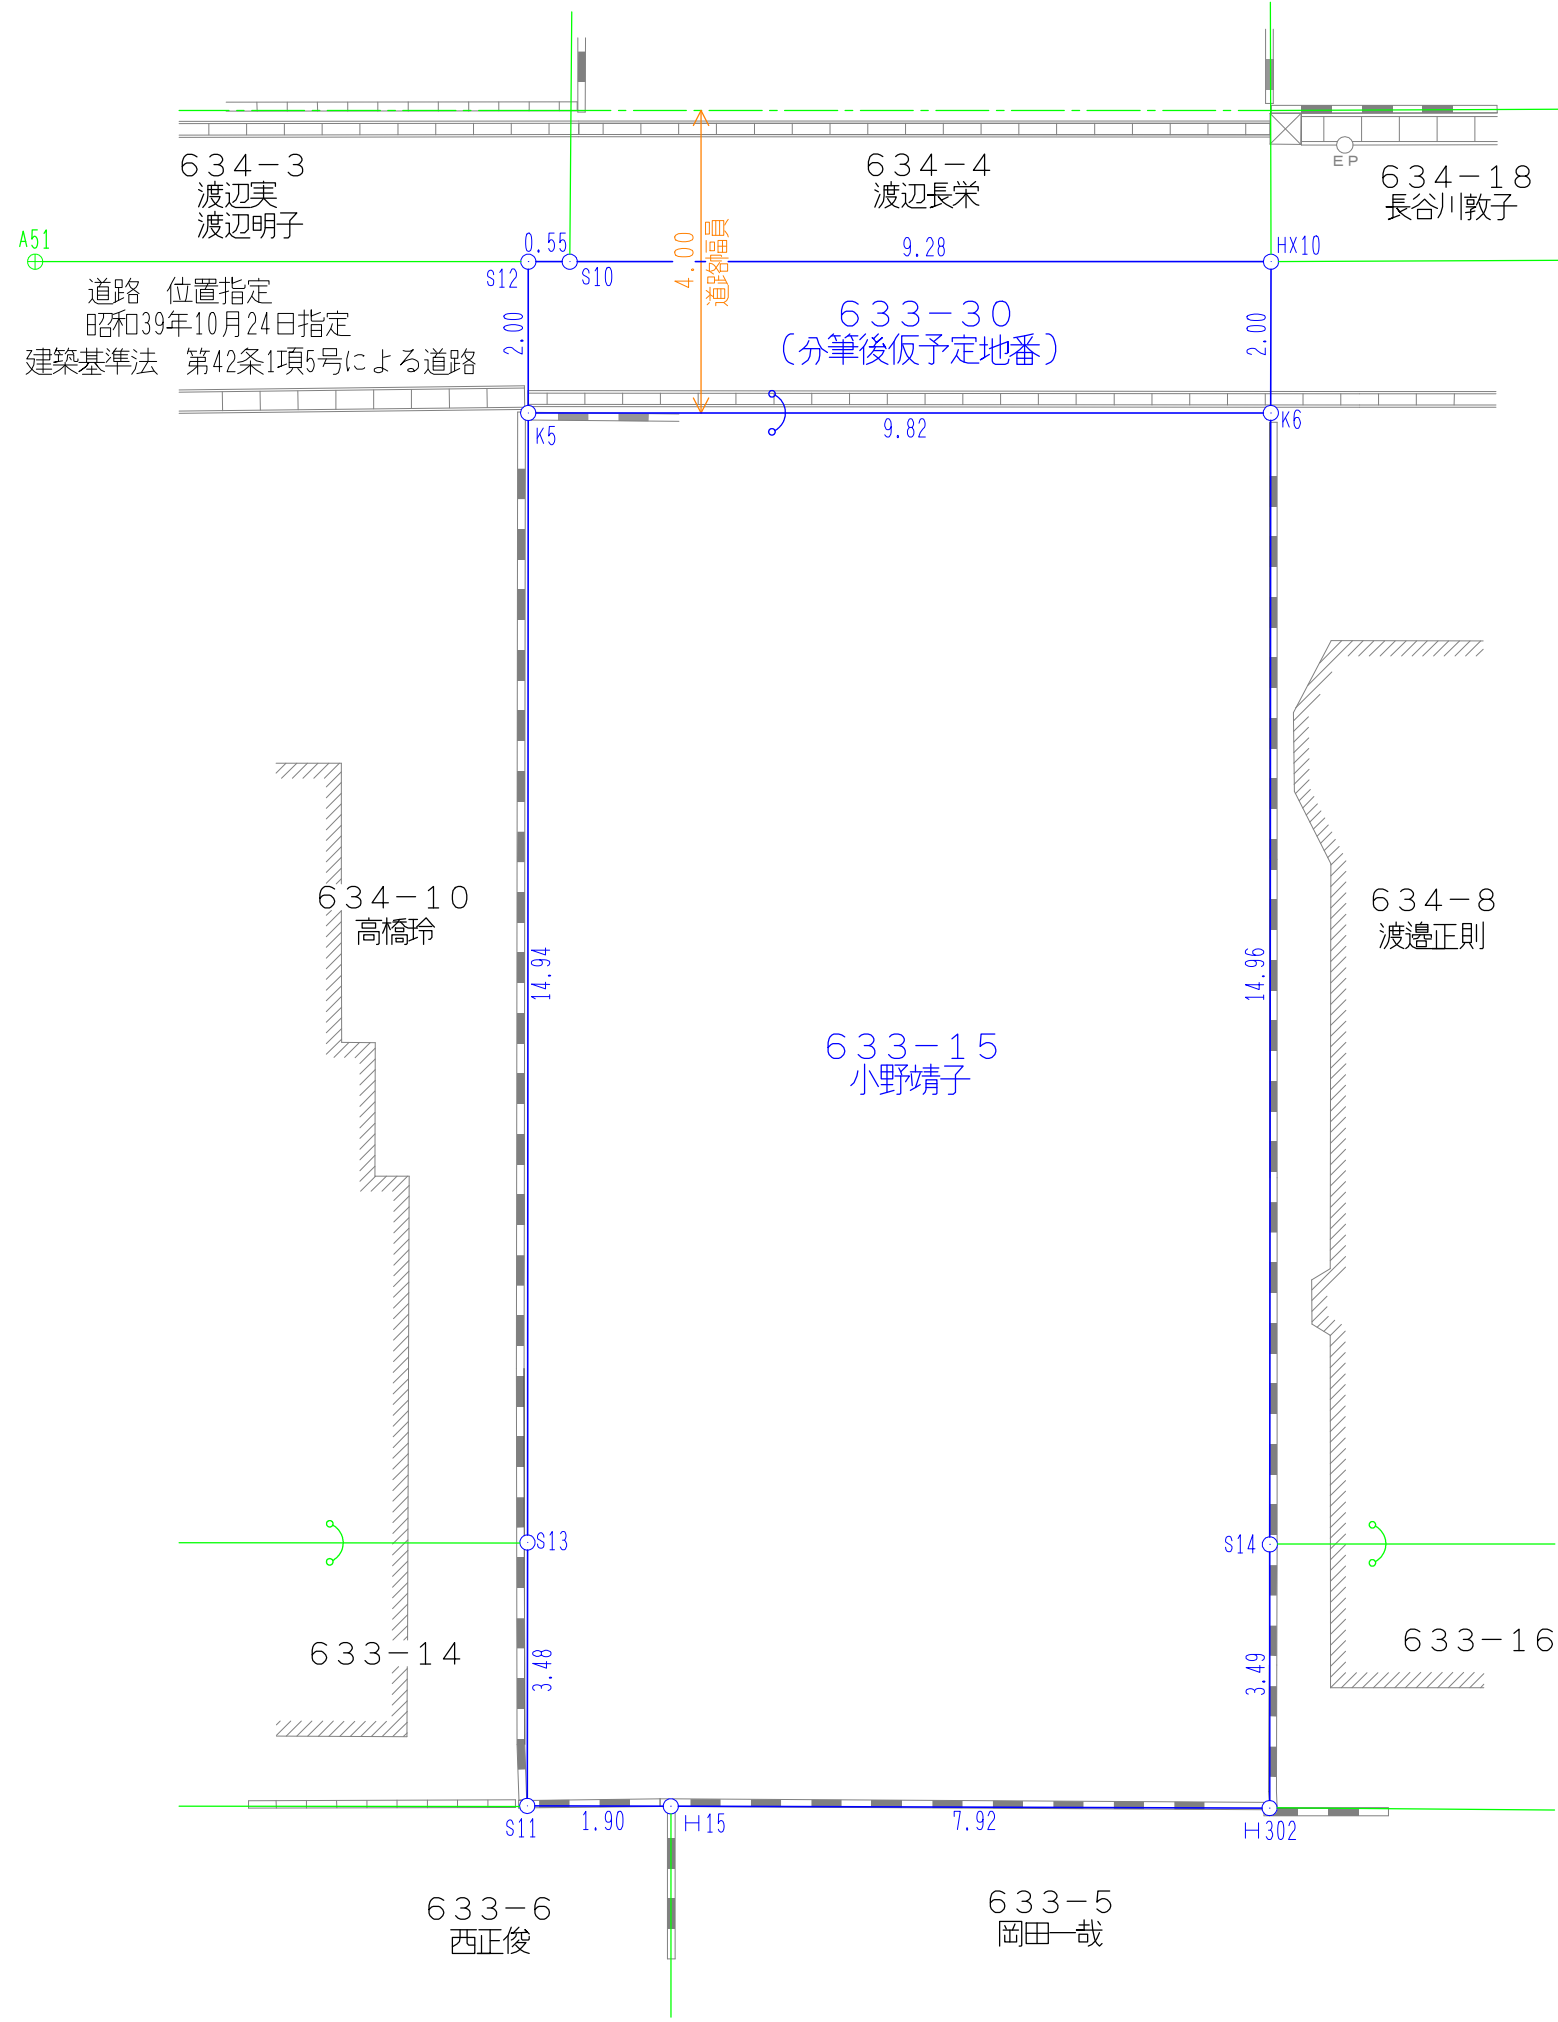

座 標 求 積 表

地 番	633-30 (分筆後仮予定地番)		
NO	X _n	Y _n	X _n ・(Y _{n+1} -Y _{n-1})
S12	212399.884	51287.955	80287.1561520
K5	212398.083	51288.826	2062597.7840130
K6	212402.366	51297.666	1692846.8570200
HX10	212404.167	51296.796	-1957941.6114060
S10	212400.123	51288.448	-1877829.4874430
倍 面 積			-39.3016640
面 積			19.6508320
地 積			19.65 m ²

地 番	633-15		
NO	X _n	Y _n	X _n ・(Y _{n+1} -Y _{n-1})
K5	212398.083	51288.826	-496374.3199710
S13	212384.636	51295.329	1703112.3960840
S11	212381.500	51296.845	685355.1005000
H15	212382.323	51298.556	1879583.5585500
H302	212385.755	51305.695	1194032.7146100
S14	212388.895	51304.178	-1705270.4379550
K6	212402.366	51297.666	-3260801.1228320
倍 面 積			-362.1110140
面 積			181.0555070
地 積			181.05 m ²

総合計面積	200.7063390 m ²
-------	----------------------------

地 番	地 積
633-30 (分筆後仮予定地番)	19.65 m ²
633-15	181.05 m ²

図 名	分割計画図		
所 在	新潟市東区中山七丁目 633番15、634番9		
作製年月日	令和7年7月23日	縮 尺	1／100
作 製 者	新潟市中央区美咲町一丁目4番15号 土地家屋調査士法人中央ライズアクロス 社 員 齋 藤 裕 助 土地家屋調査士 TEL 025(282)2117 FAX 025(250)6969		

